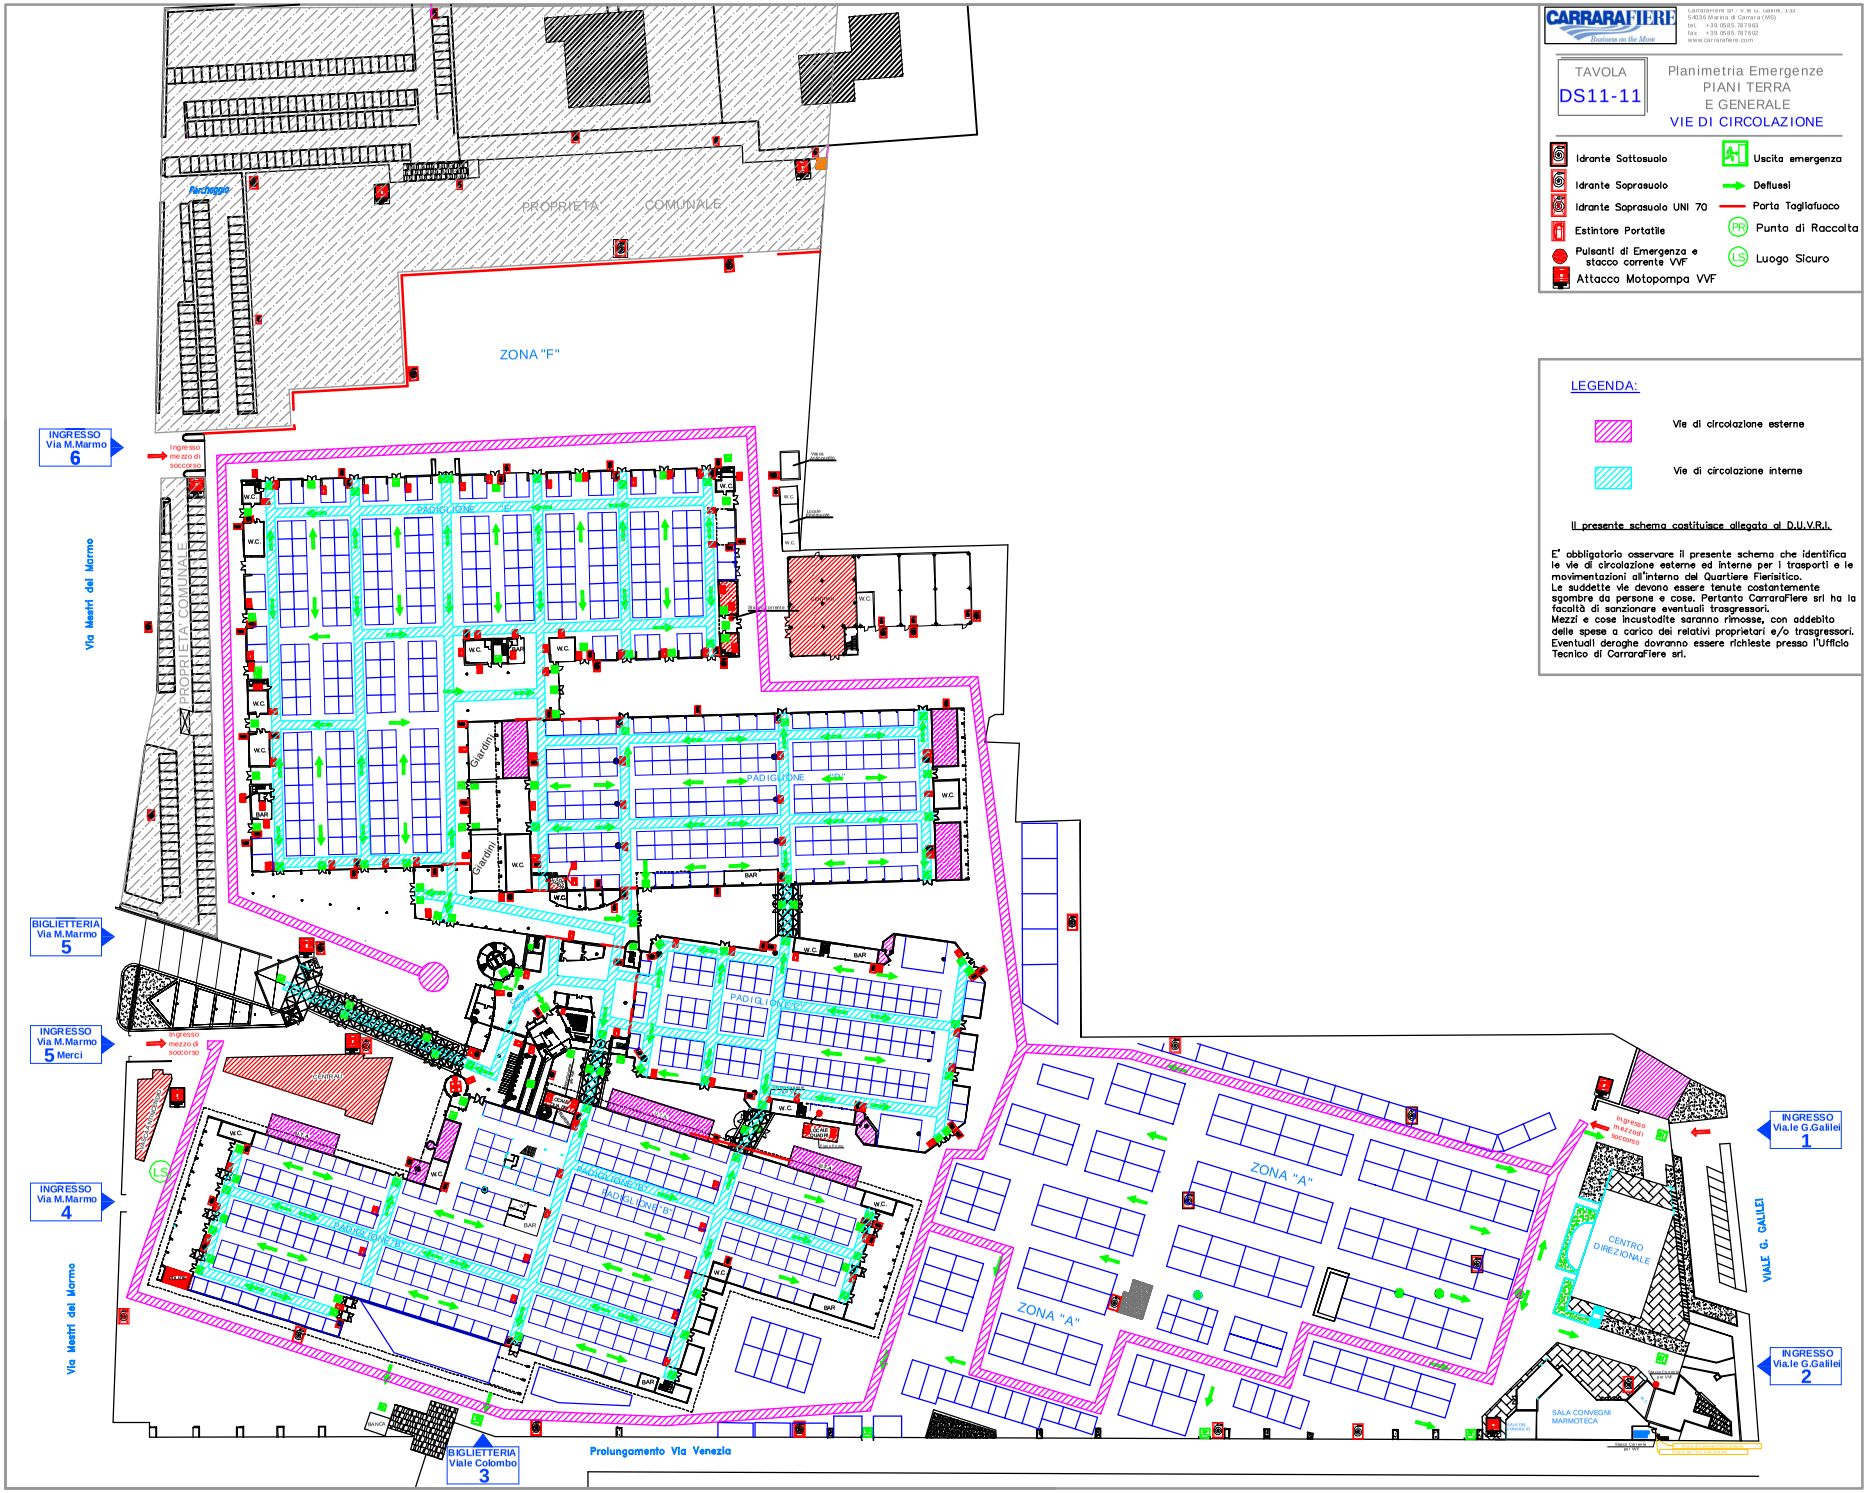

CARRARAFIERE
Business on the Move

Carrarafiere srl - V.le G. Galilei, 133
54036 Marina di Carrara (MS)
tel. +39.0585.787963
fax +39.0585.787602
www.carrarafiere.com

TAVOLA
DS11-11

Planimetria Emergenze
PIANI TERRA
E GENERALE
VIE DI CIRCOLAZIONE

- Idrante Sottosuolo
- Idrante Soprasuolo
- Idrante Soprasuolo UNI 70
- Estintore Portatile
- Pulsanti di Emergenza e stacco corrente VVF
- Attacco Motopompa VVF
- Uscita emergenza
- Deflussi
- Porta Tagliafuoco
- PR Punto di Raccolta
- LS Luogo Sicuro

LEGENDA:

- Vie di circolazione esterne
- Vie di circolazione interne

Il presente schema costituisce allegato al D.U.V.R.I.

E' obbligatorio osservare il presente schema che identifica le vie di circolazione esterne ed interne per i trasporti e le movimentazioni all'interno del Quartiere Fierisitico.
Le suddette vie devono essere tenute costantemente sgombre da persone e cose. Pertanto CarraraFiere srl ha la facoltà di sanzionare eventuali trasgressori.
Mezzi e cose incustodite saranno rimosse, con addebito delle spese a carico dei relativi proprietari e/o trasgressori.
Eventuali deroghe dovranno essere richieste presso l'Ufficio Tecnico di CarraraFiere srl.